


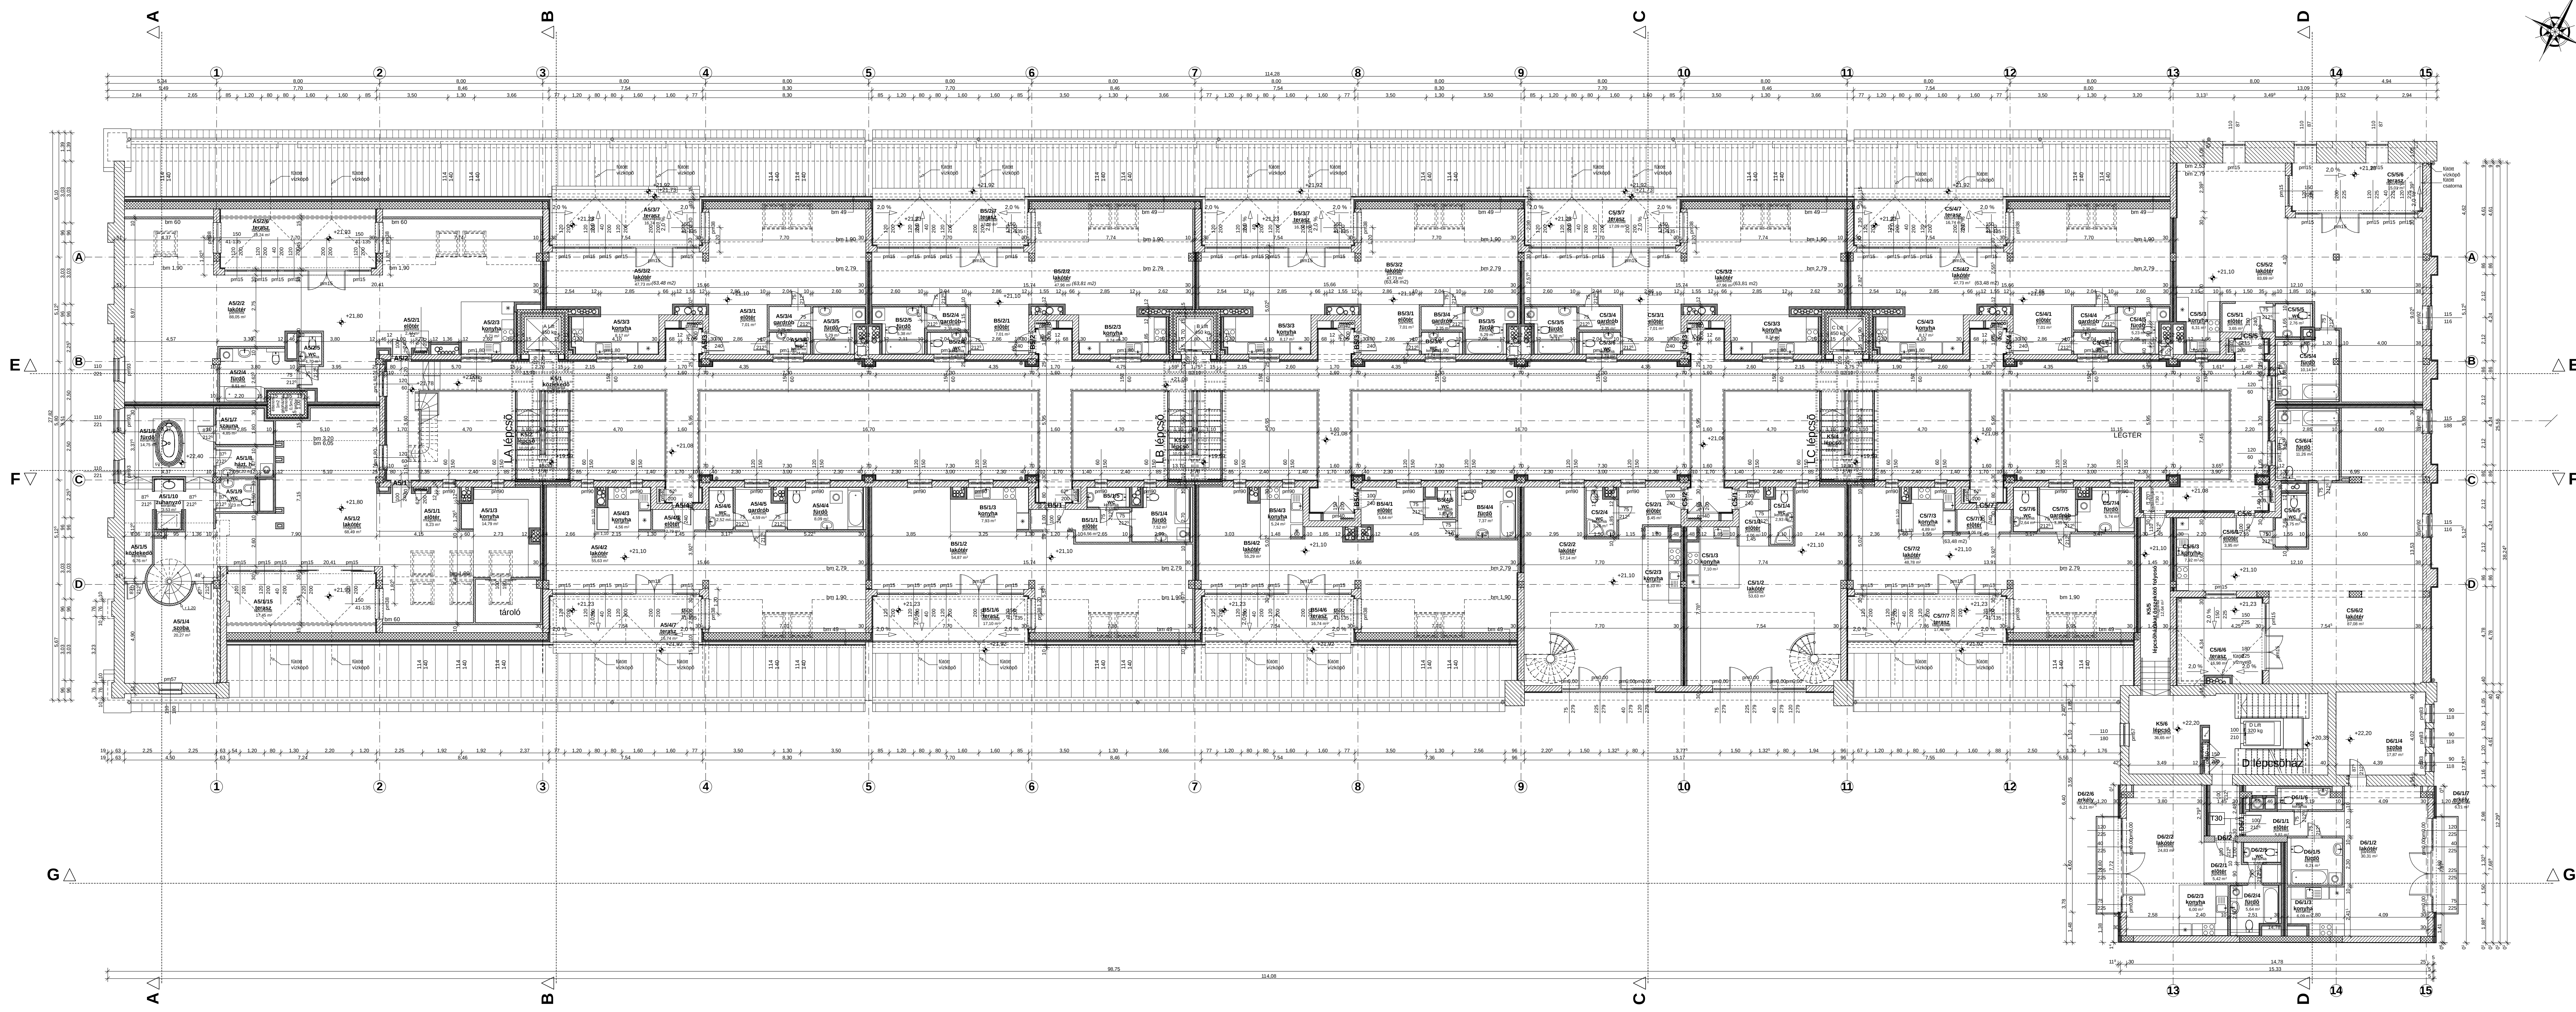


- Jelmagyarázat**
- Megegyező, megegyező téglafal (régi nagyméretű téglából)
 - Vízszárító tartószerkezeti vasbeton szerkezet
 - Vízszárító nem tartószerkezeti vasbeton szerkezet
 - Zsalukőfal kibetonozva
 - Vasbeton szerkezet
 - Lépcsőházi réteges fal
 - Lakáselválasztó réteges fal (R38)
 - Porotherm 30-as vagy 38-as blokkteglafal
 - Porotherm 25-as blokkteglafal 10 cm dryvit rendszertől hőszigeteléssel
 - Porotherm 30-as vagy 38-as blokkteglafal dryvit rendszertől hőszigeteléssel
 - Közműfal téglafal 12cm
 - Porotherm válaszfal téglafal 10cm
 - Porotherm válaszfal téglafal opcionális fal 10cm
- Szivattyú gyűjtő szellőző gépészeti terv szerint
• Egyedi szellőző gépészeti terv szerint
• Csapadékvíz szennyvíz becsatlakoztatása gépészeti terv szerint
• Csapadékvíz becsatlakoztatása megegyező keresztmetszettel a homlokzattal megegyező szintben
• Végző burkolati szintok
• Vasbeton, zsalukő szerkezeti szintok

GIZELLA MALOM-MILL LOFTS TÖBBLAKÁSOS TÁRSASHÁZ

BUDAPEST. IX. TINÓDI UTCA 1-3., HRSZ: 37912/2

Beruházó:
GIZELLA MALOM KFT.
1095, Budapest, Tinódi utca 1-3.

Generál tervező:
HEVESI ÉS PAP ÉPÍTÉSZ STÚDIÓ KFT.
1034 Budapest, Beszterce utca 16.
Tel: (36-1)-387-77-87, Fax: (00-36-1)-388-42-26, E-mail: info@hevesipap.hu

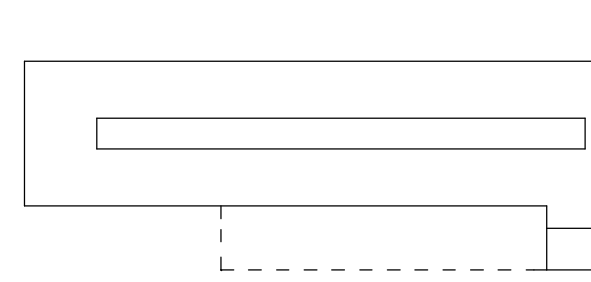

Lapméret: 1,60 x 0,58=0,928 m2	Ezen terv a HEVESI ÉS PAP ÉPÍTÉSZETI STÚDIÓ KFT. szellemi terméke, szerzői jogvédelem alatt áll.	Rajpszám: GMMÉP0018	Tí. Szak Szám Mod.
--------------------------------	--	----------------------------	--------------------

±0,00=106,53 Balti t. f.